
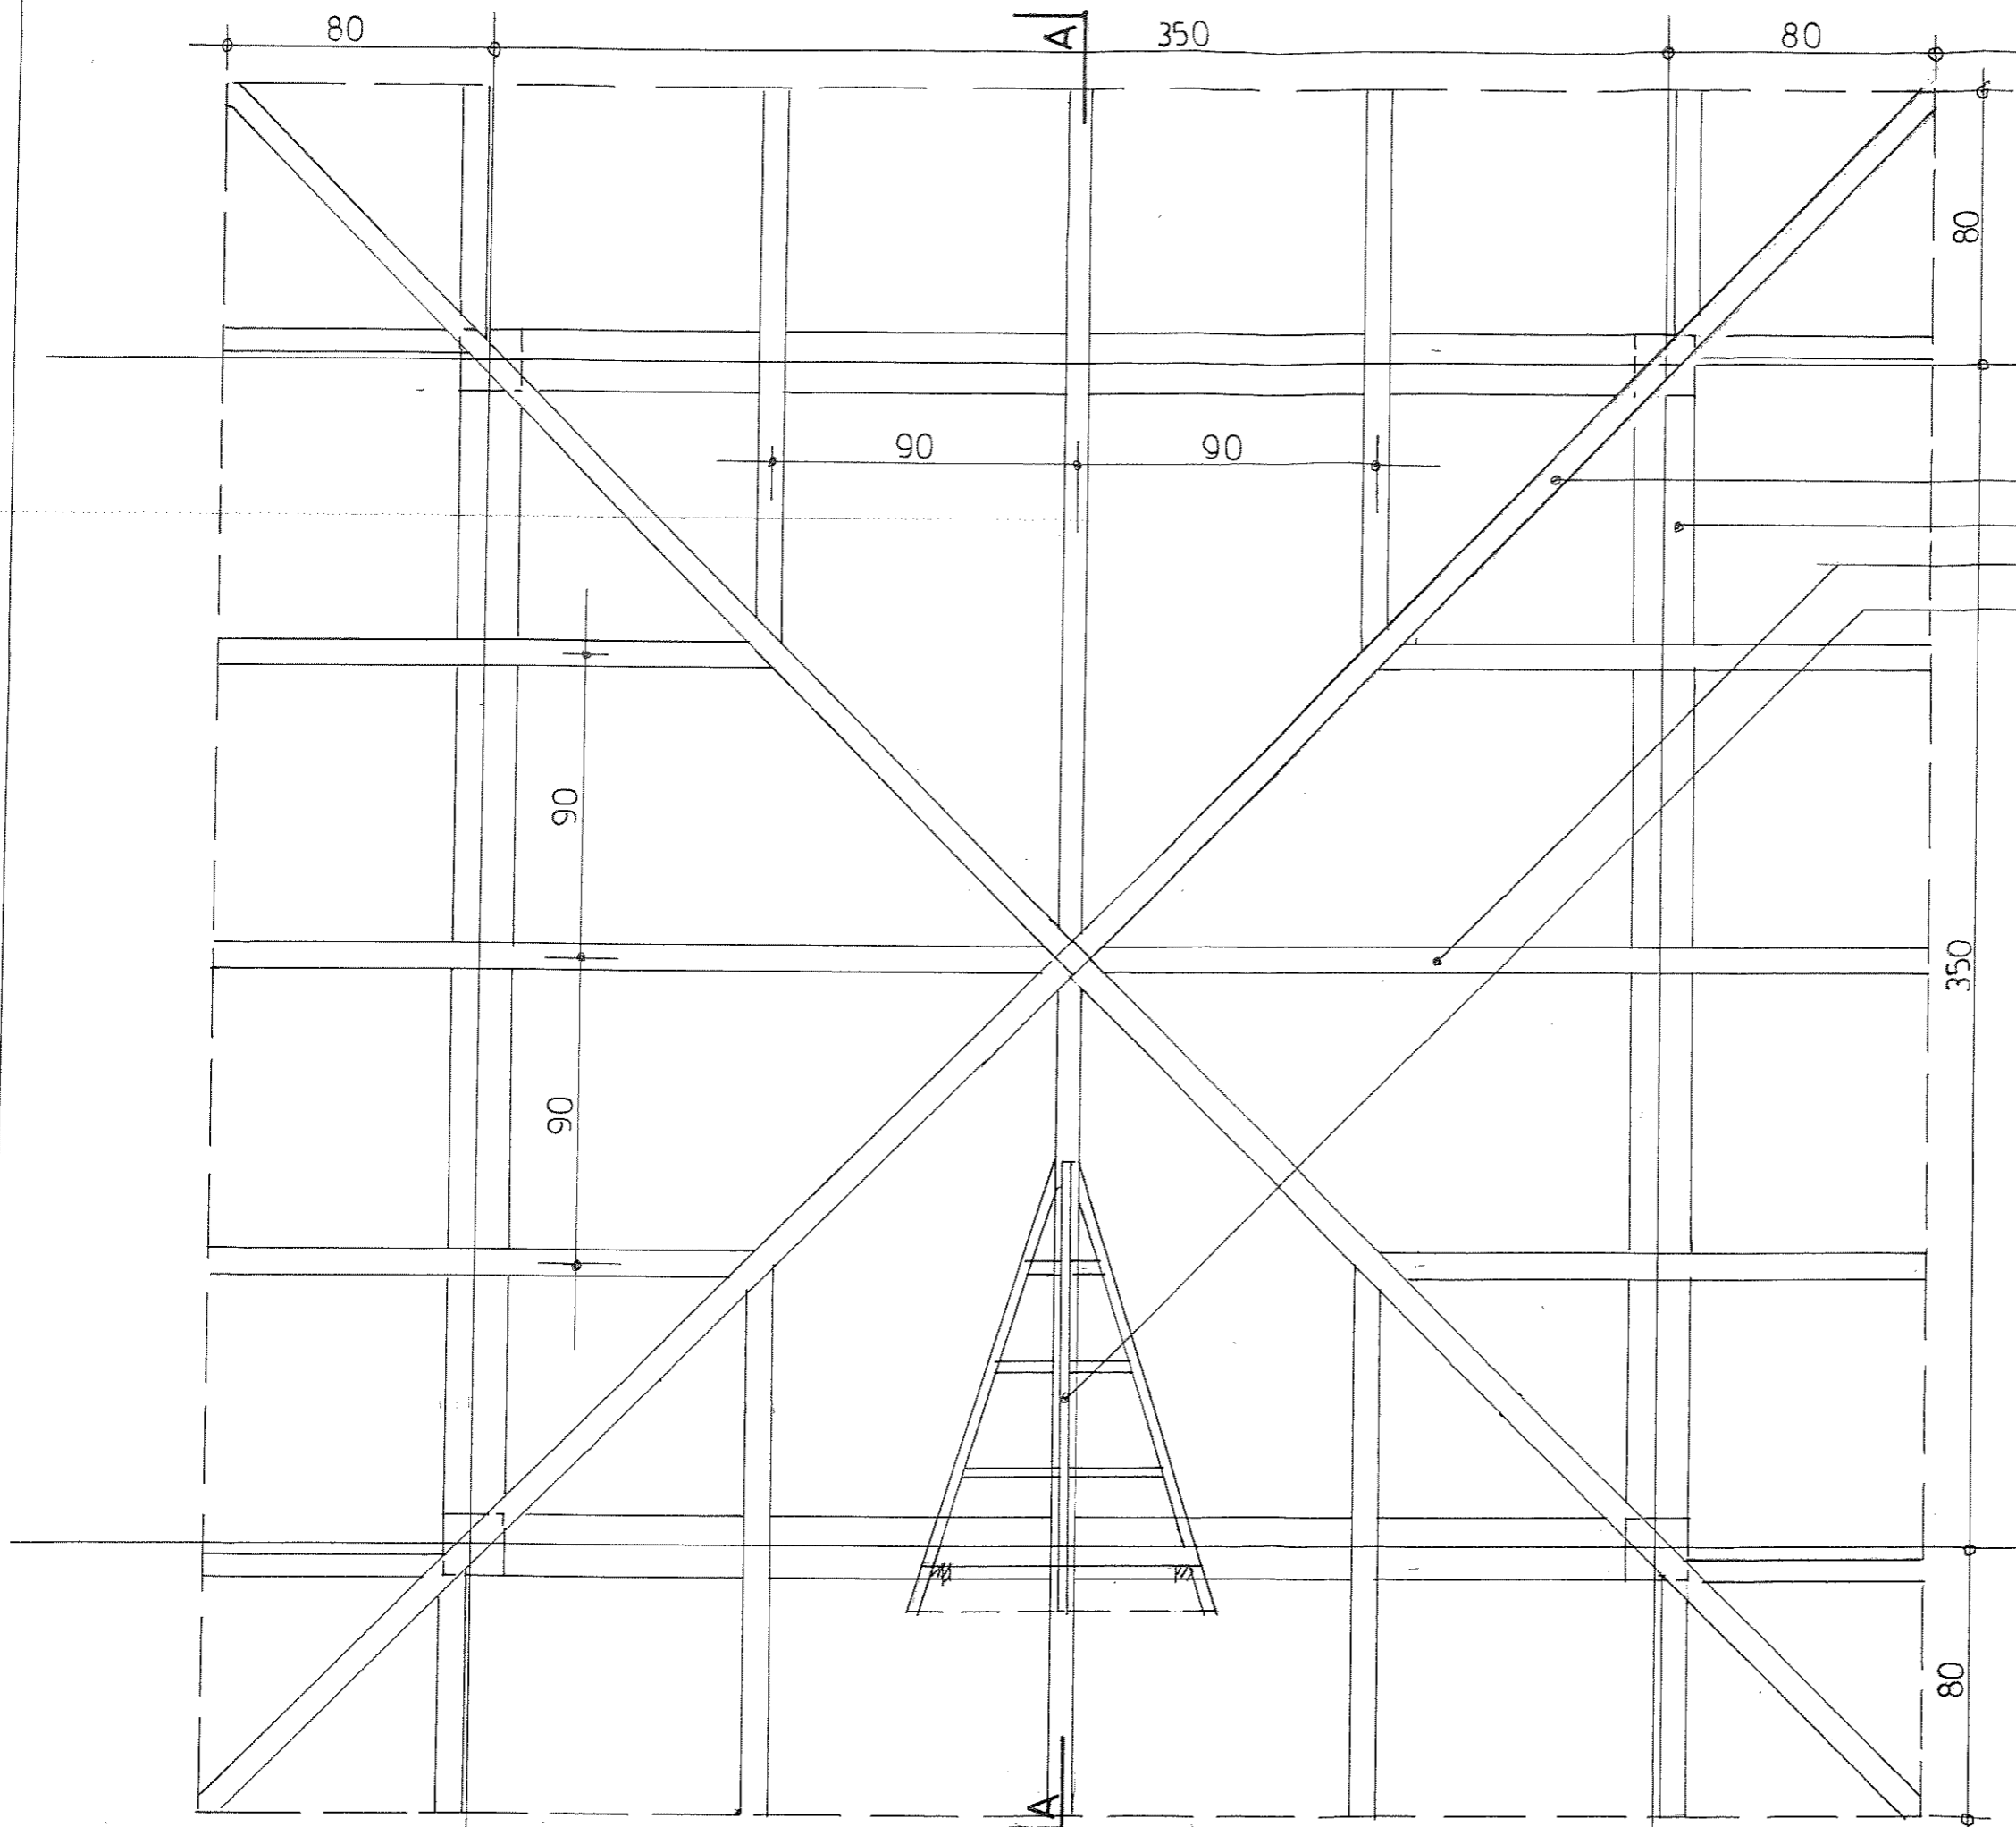


RZUT PRZYZIEMIA 1:20


 ZESPÓŁ USŁUG PROJEKTOWYCH „PRO-LAS” s.c. 31-159 Kraków, Al. Słowackiego 17A		Um. 2717-14/2016 Stadium: proj. bud.	
Temat: Obiekt: Treść: Funkcja: Projektant: Opracował: Prezes:	Obiekty turystyczne na terenie Nadleśnictwa Jeleśnia wiatra turystyczna Rzut przyziemia Imię i nazwisko mgr inż. W. Hanusiak mgr inż. W. Hanusiak mgr inż. J. Satoja	Specjalność architektoniczno- budowlana architektoniczno- budowlana drogowa	Podpis Skala: 1:20 Nr rys. 1 Nr arch. Data: 05.2016




KROKIEW KOSZOWA 16×8cm
 BELKA NOŚNA 18×18 cm
 KROKWIE 12×8cm
 KONSTRUKCJA LUKARNY


RZUT WIĘŻBY DACHOWEJ 1:20

ZESPÓŁ USŁUG PROJEKTOWYCH „PRO-LAS” s.c. 31-159 Kraków, Al. Słowackiego 17A	
Temat: Obiekty turystyczne na terenie Nadleśnictwa Jeleśnia Obiekt: Wiata turystyczna Treść: Rzut więzby dachowej	Um. 2717-14/2016 Stadium: proj. bud. Skala: 1:20 Nr rys. 2 Nr arch.
Funkcja: Imię i nazwisko Projektant: mgr inż. W. Hanusiak Opracował: mgr inż. W. Hanusiak Prezes: mgr inż. J. Satoła	Specjalność: architektura budowlana Nr Up. - 427/78 Nr Up. - 427/78 UAN-Upr. 518/89
	Data: 05.2016

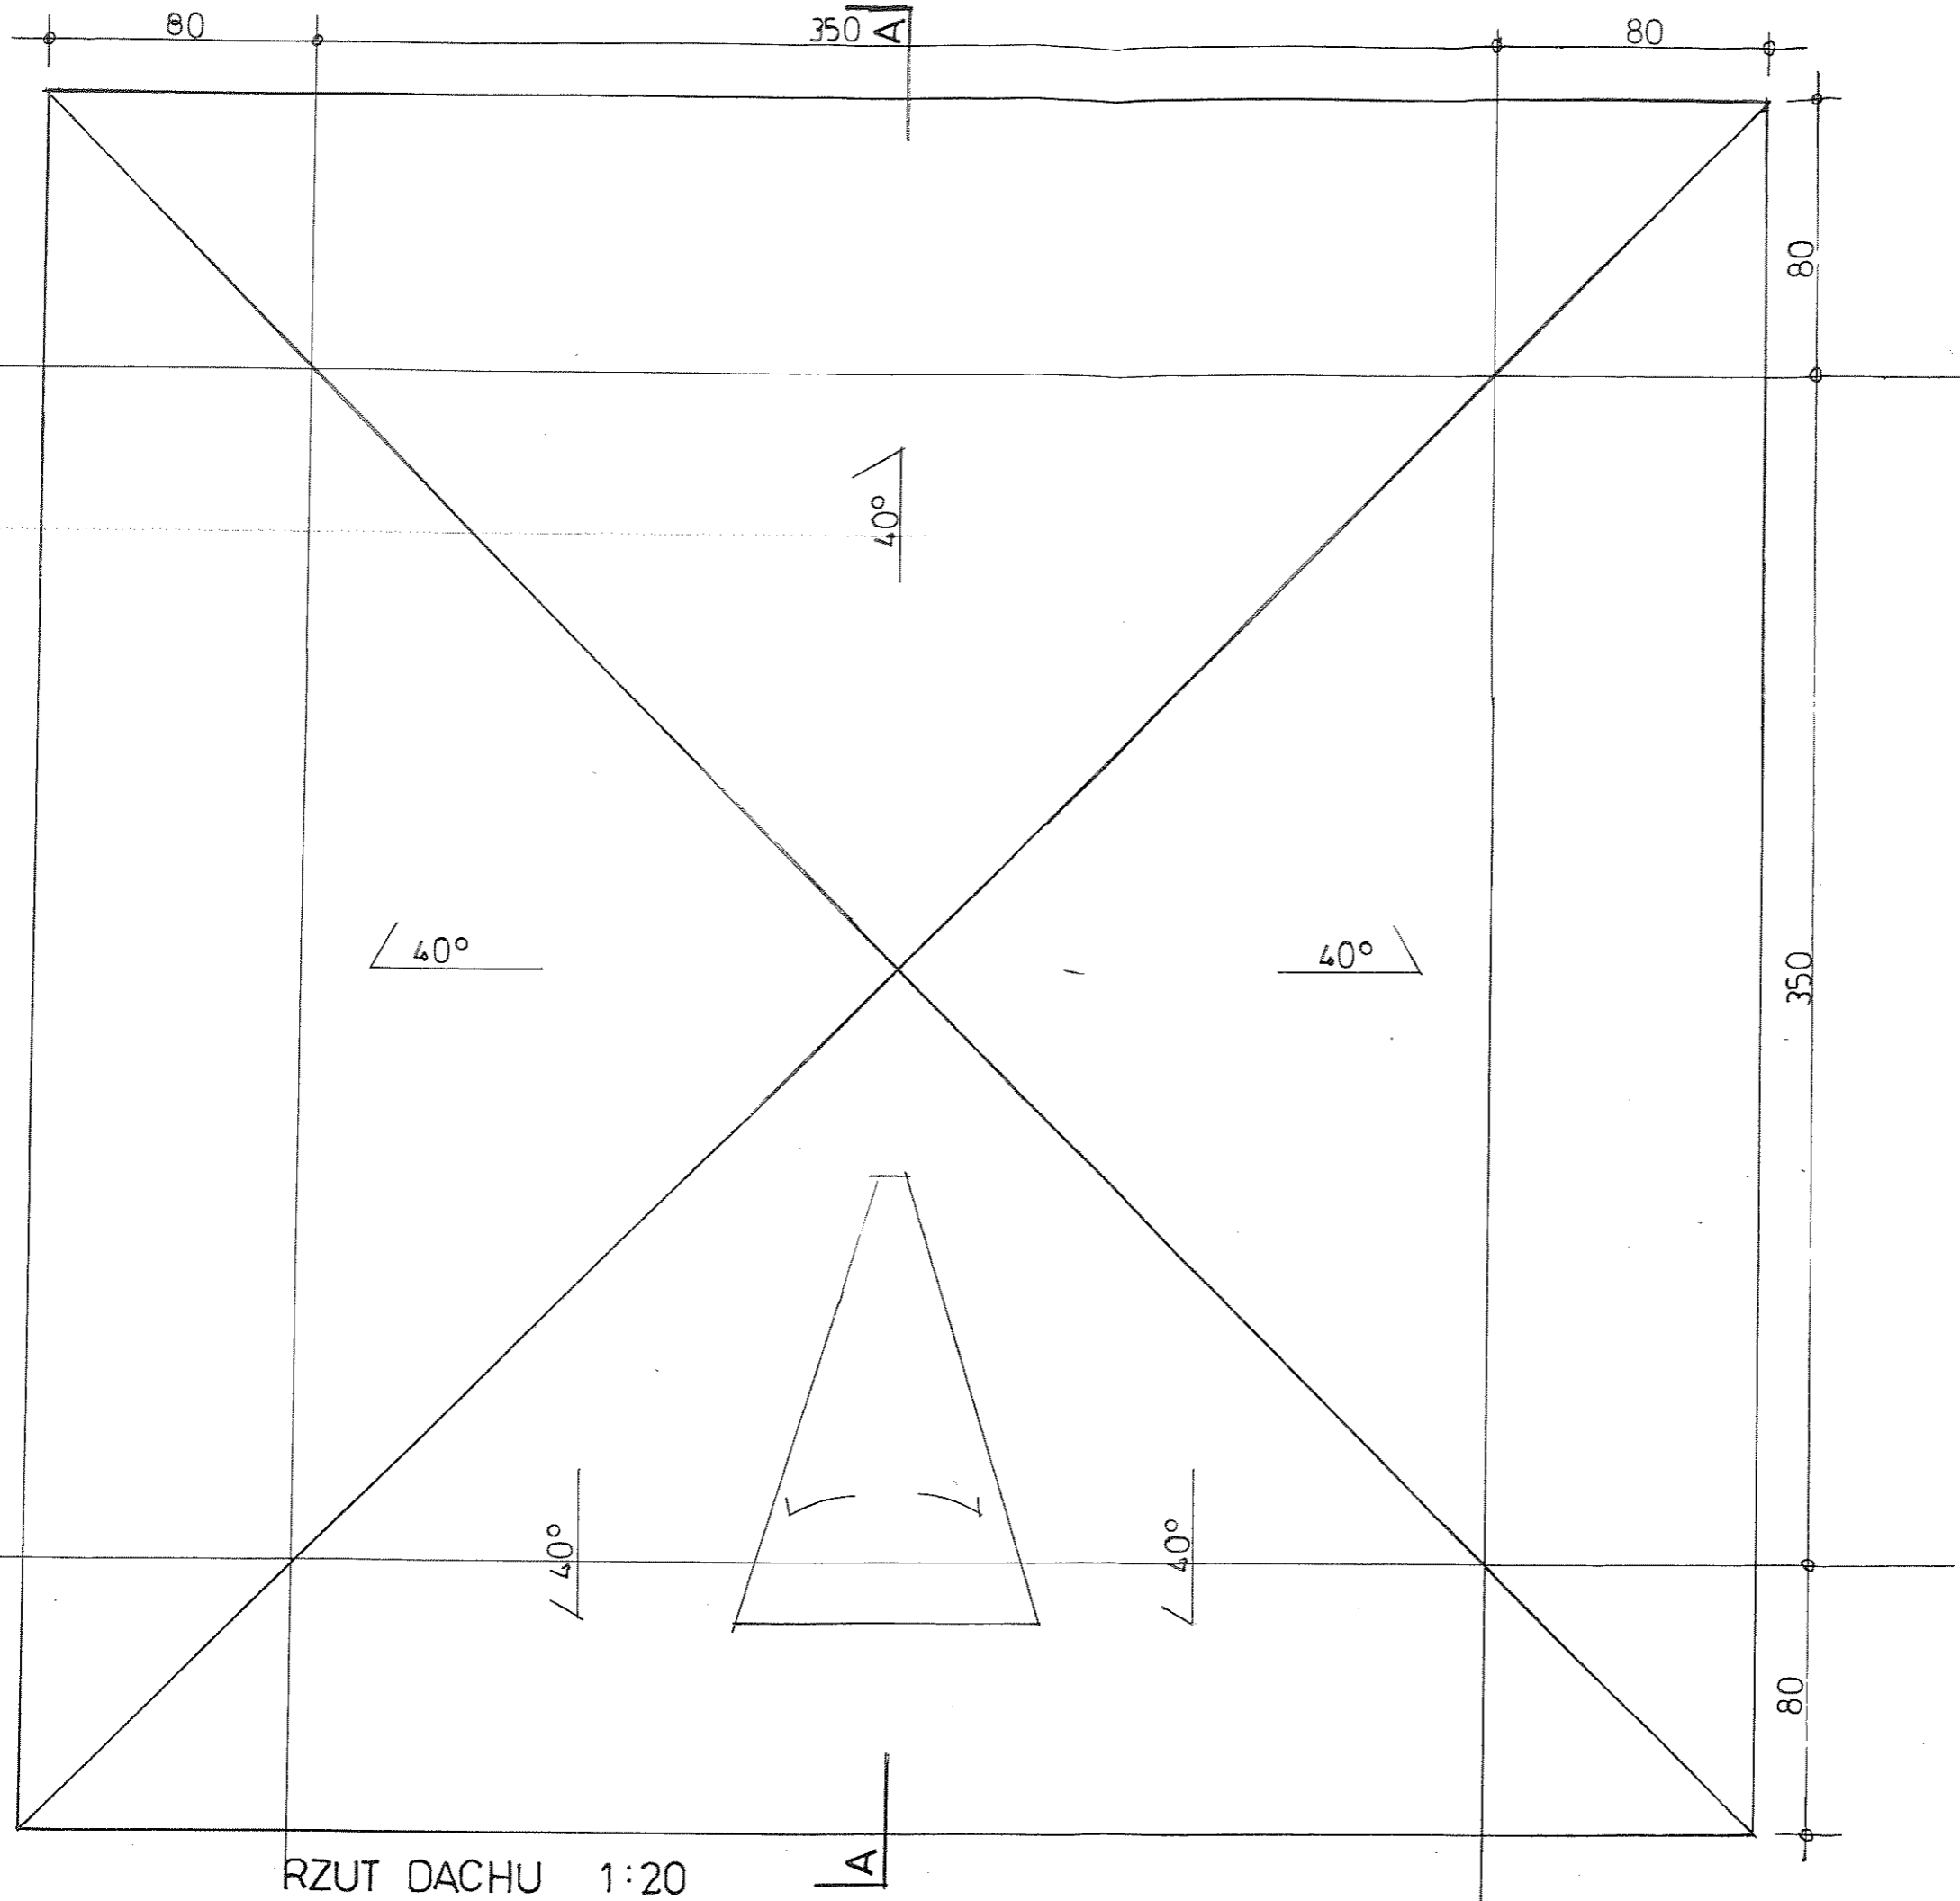


RZUT DACHU 1:20

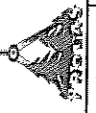
 ZESPÓŁ USŁUG PROJEKTOWYCH „PRO-LAS” S.C. 31-159 Kraków, Al. Słowackiego 17A		Um. 2717-14/2016 Stadium: proj. bud.	
Temat:	Obiekty turystyczne na terenie Nadleśnictwa Jeleśnia	Podpis:	Skala: 1:20
Objekt:	Wiatra turystyczna	Nr Up. -427/78	Nrys. 3
Trześć:	Rzut dachu	Nr Up. -427/78	Nr arch.
Funkcja:	Imię i nazwisko	Specjalność	UAN-Upr. 518/89
Projektant:	mgr inż. W. Hanusiak	architektoniczno-budowlana	drogowa
Opracował:	mgr inż. W. Hanusiak	architektoniczno-budowlana	
Prezes:	mgr inż. J. Satoła		Data: 05.2016

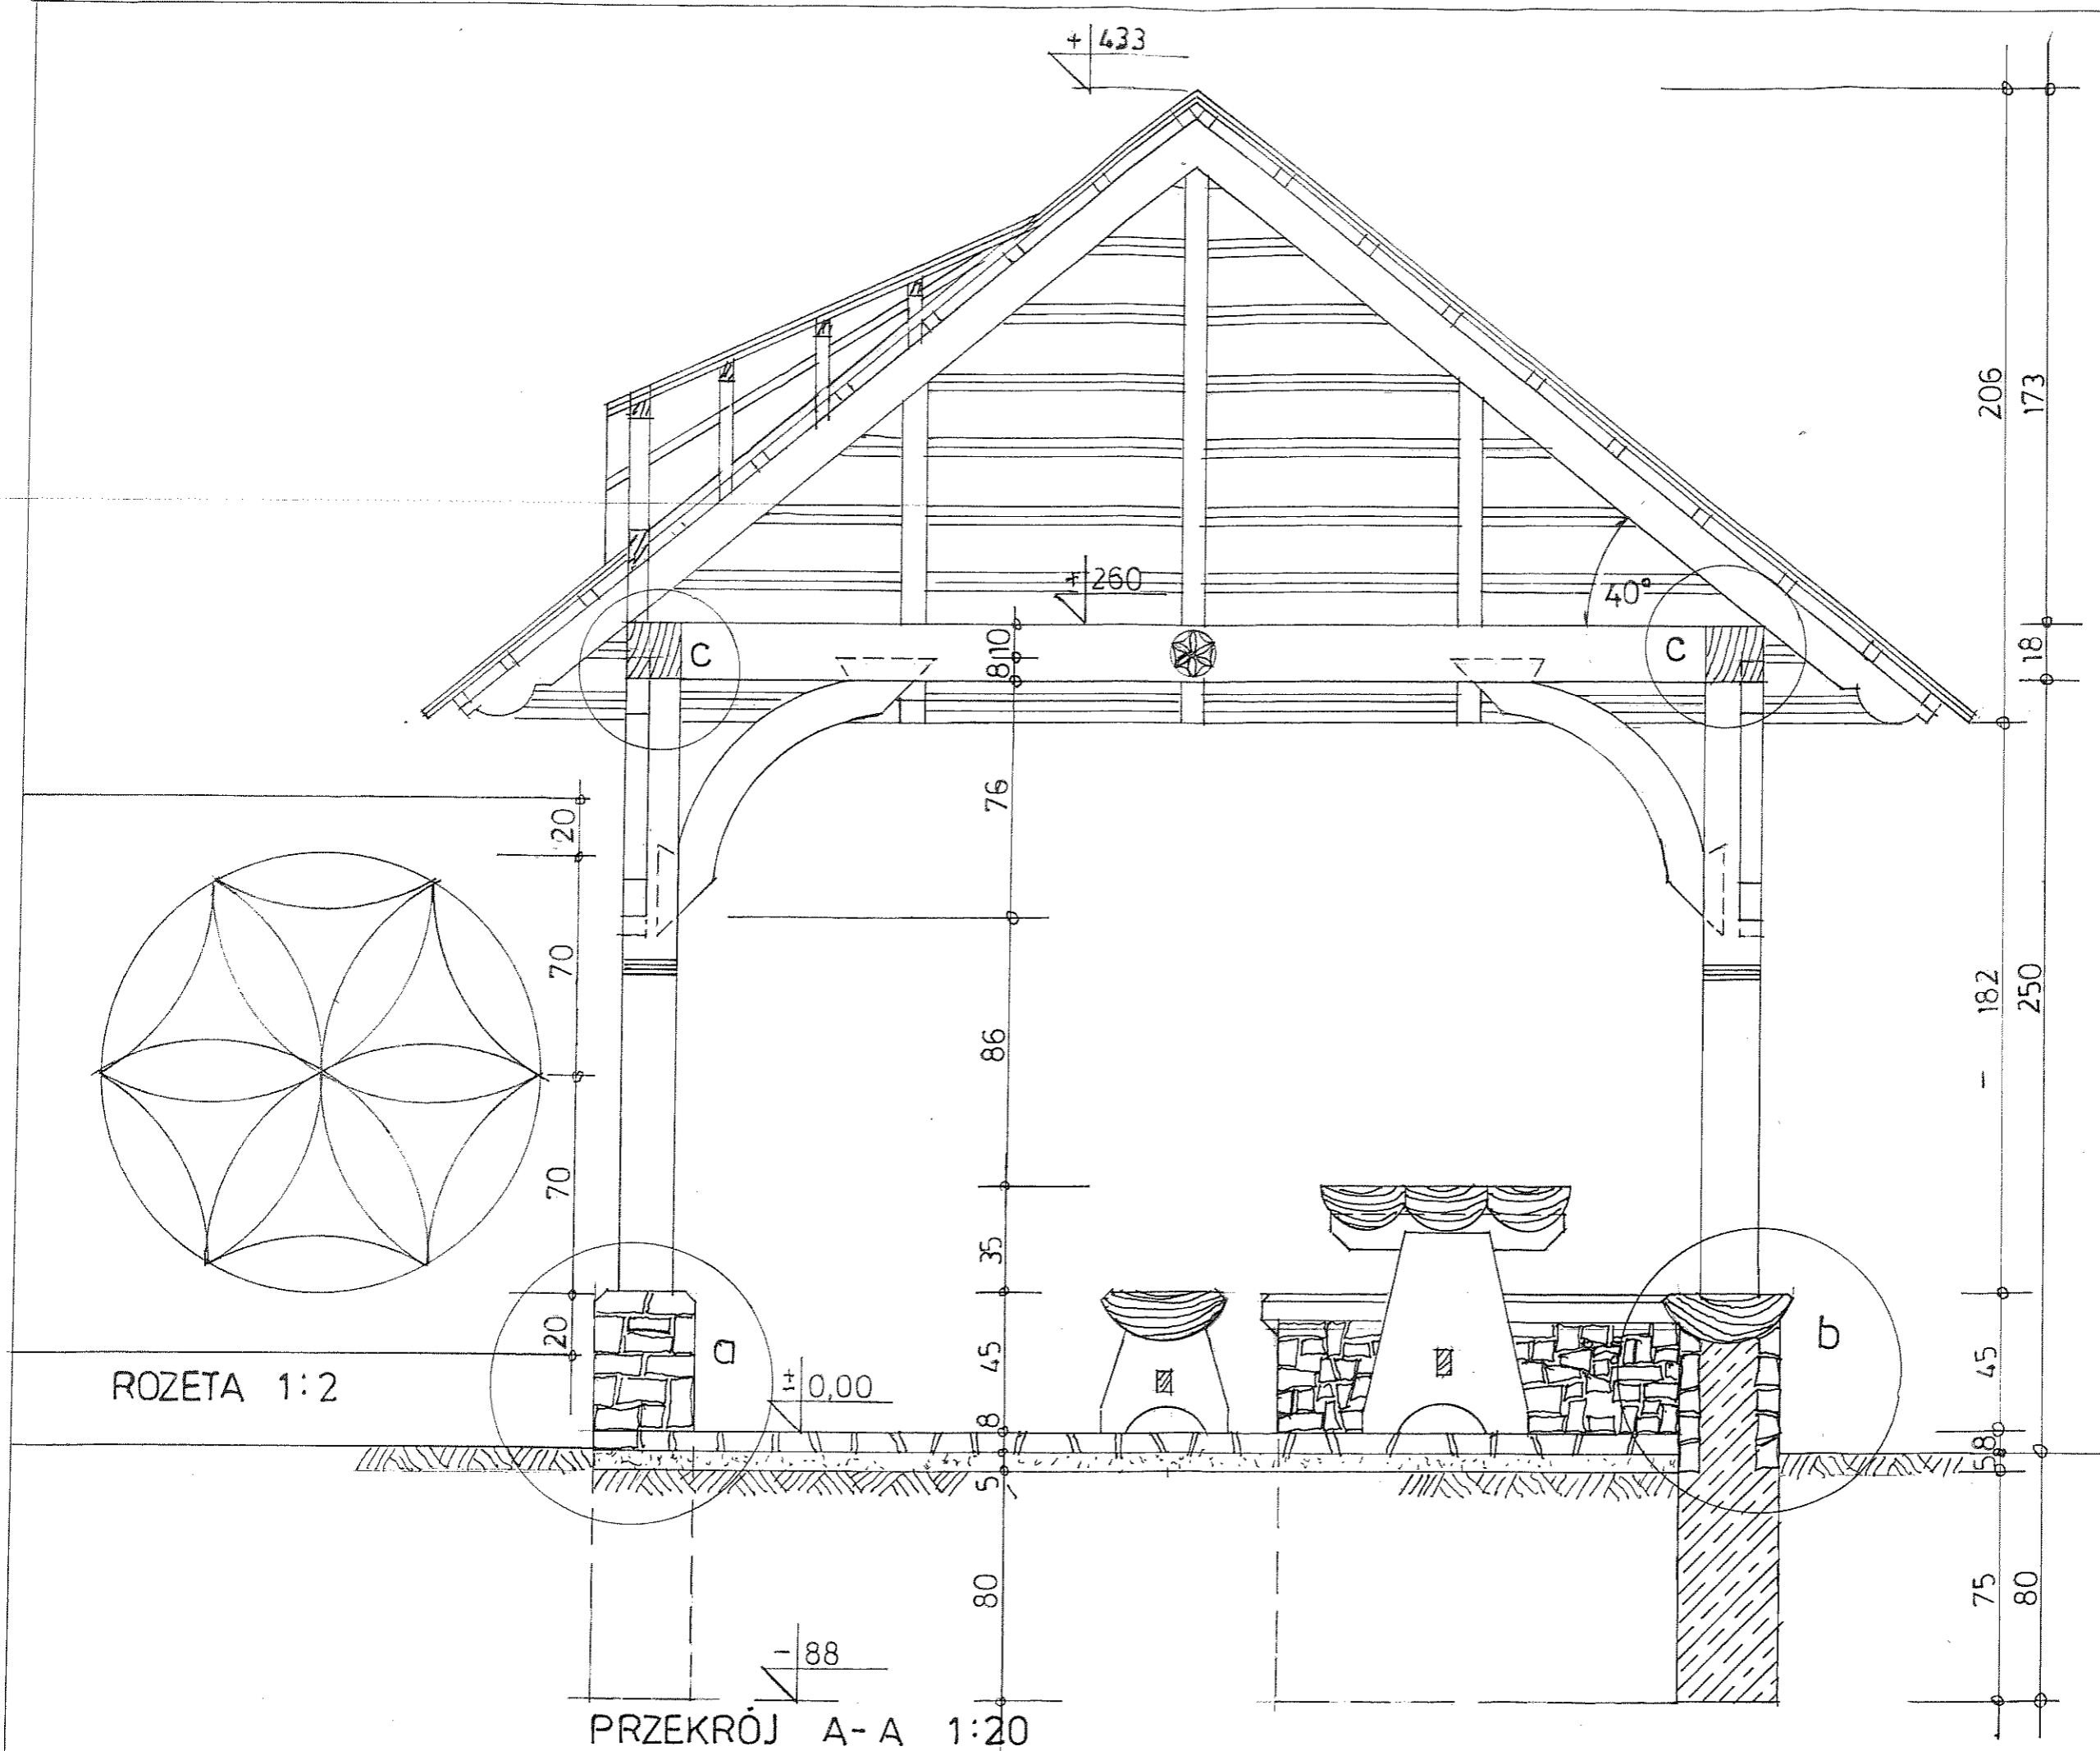


ROZETA 1:2



PRZEKRÓJ A-A 1:20


 ZESPÓŁ USŁUG PROJEKTOWYCH „PRO-LAS” s.c. 31-159 Kraków, Al. Słowackiego 17A		Um. 2717-14/2016 Stadium: proj. bud.	
Temat:	Obiekty turystyczne na terenie Nadleśnictwa Jeleśnia	Nr Upr.	Podpis
Obiekt:	Wiata turystyczna	Nr Up. - 427/78	Skala: 1:20
Treść:	Przekrój A-A	Nr Up. - 427/78	Nrys. 4
Funkcja:	Imię i nazwisko	Specjalność	Nr arch.
Projektant:	mgr inż. W. Hanusiak	architektoniczno-budowlana	
Opracował:	mgr inż. W. Hanusiak	architektoniczno-budowlana	
Prezes:	mgr inż. J. Satoła	drogowa	Data: 05.2016

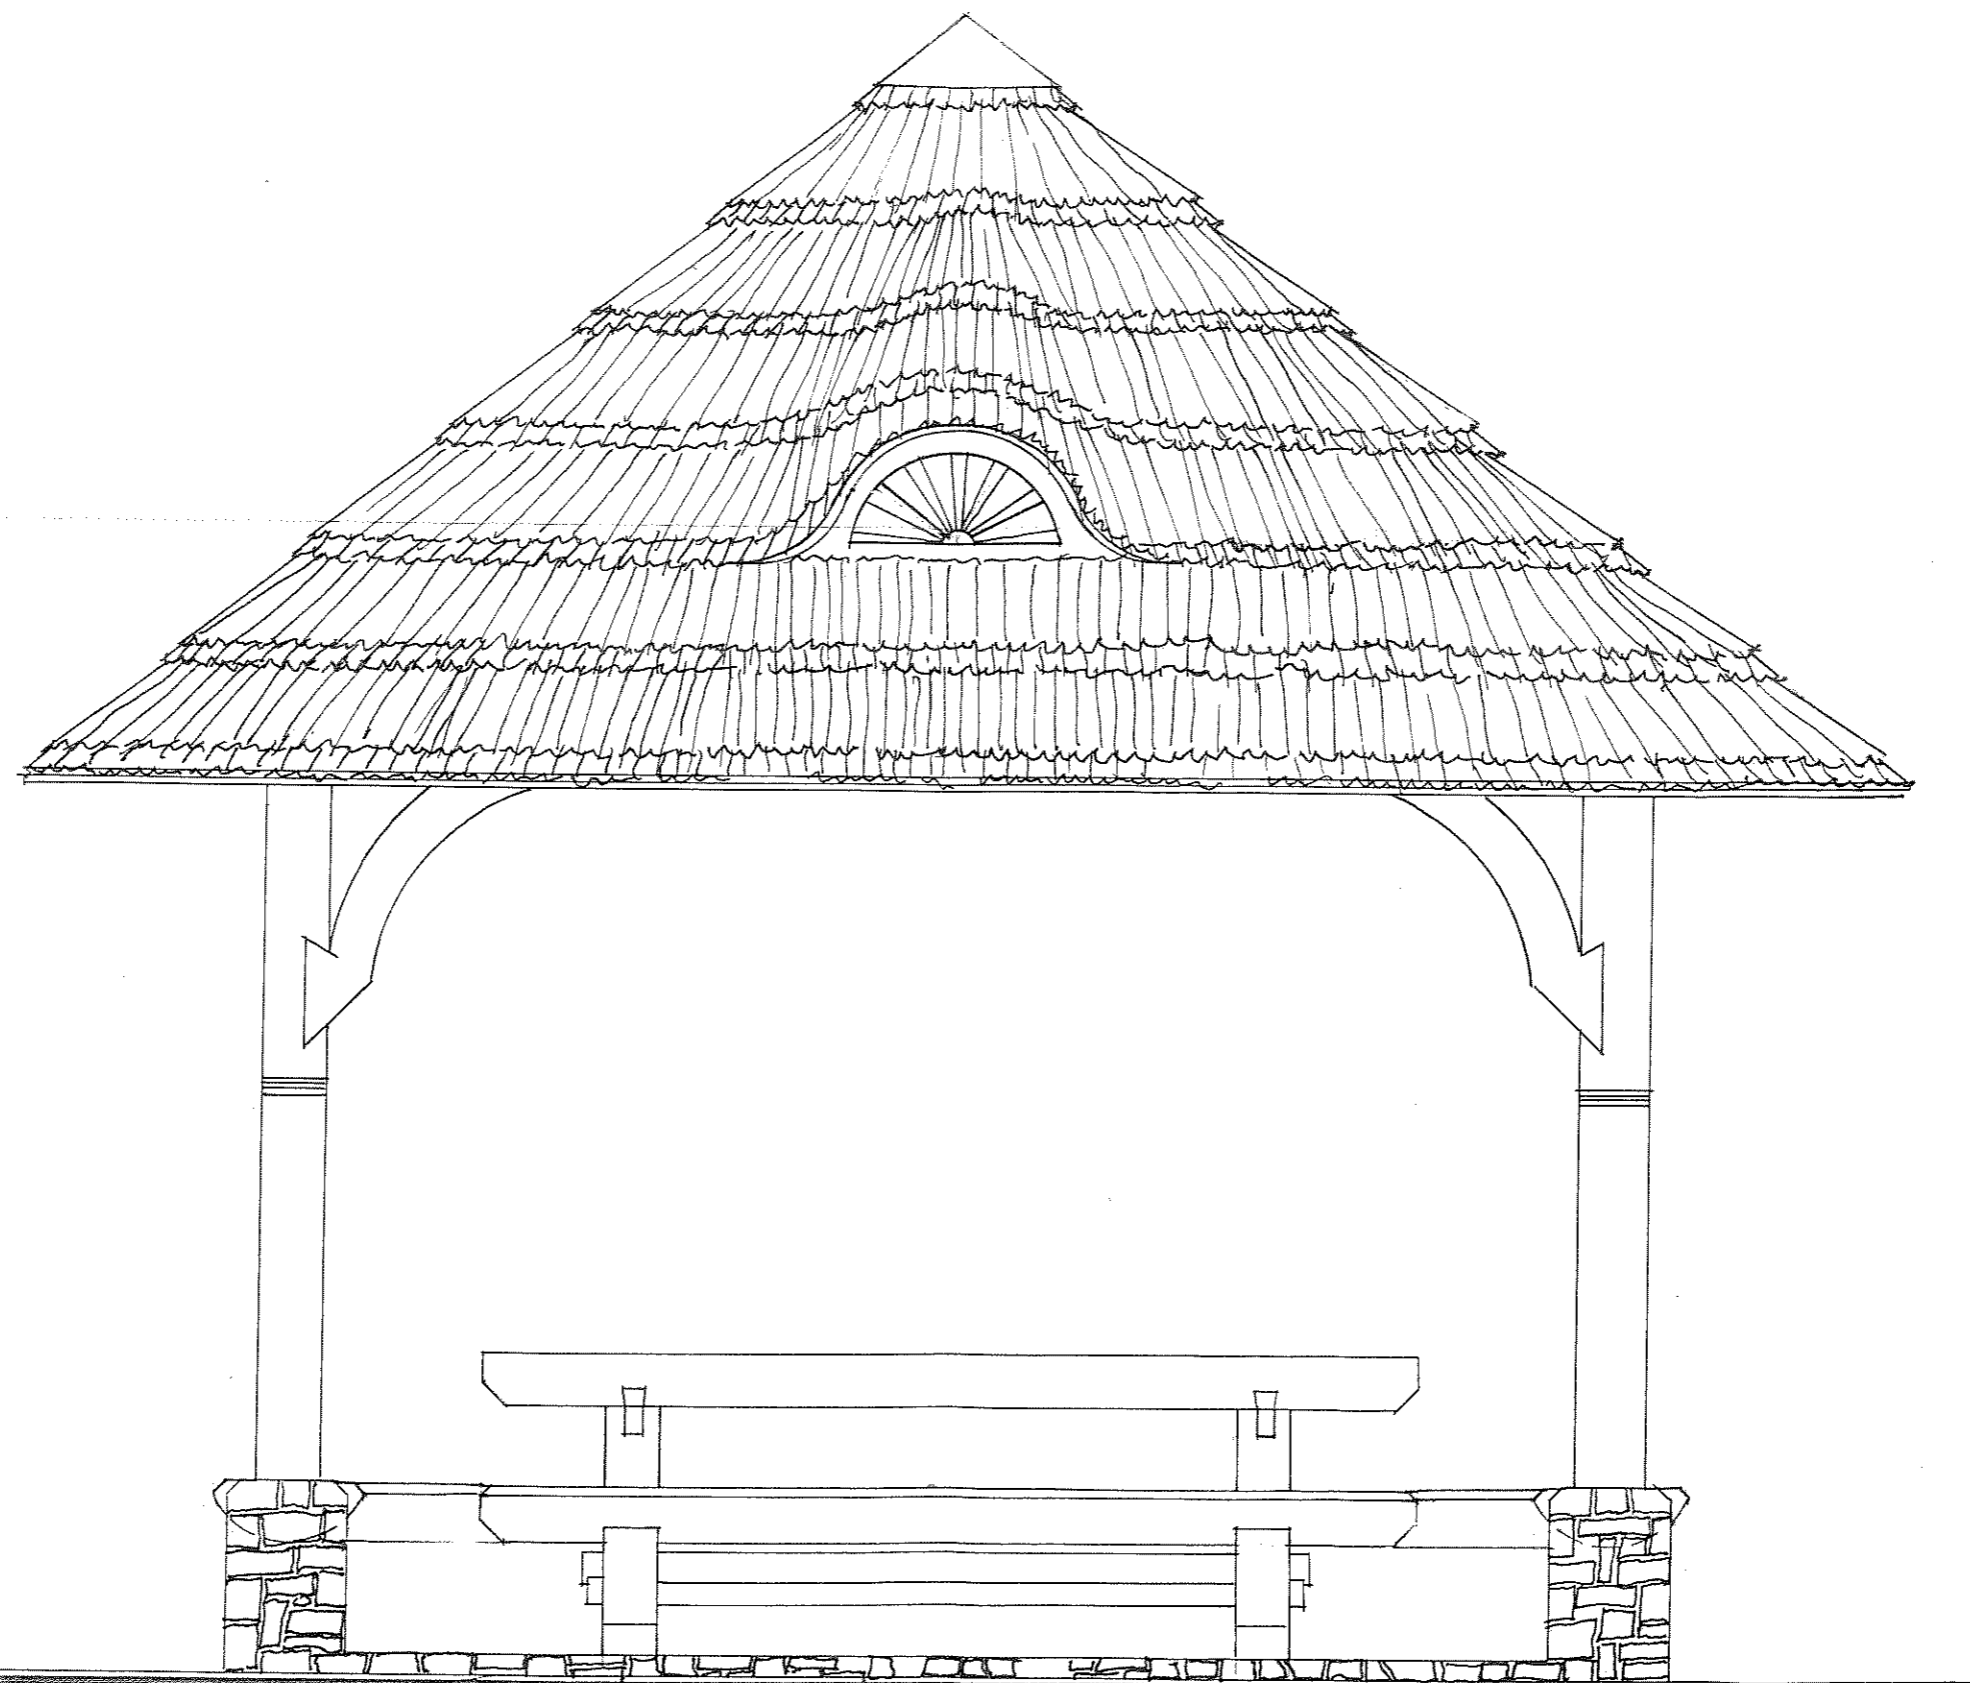

ELEWACJA CZOKOWA 1:20

 ZESPÓŁ USŁUG PROJEKTOWYCH „PRO-LAS” S.C. 31-159 Kraków, Al. Słowackiego 17A		Um. 2717-14/2016 Stadium: proj. bud.	
Temat: Obiekt: Treść:	Obiekty turystyczne na terenie Nadleśnictwa Jeleśnia Wiata turystyczna Elewacja czołowa		
Funkcja: Projektant: Opracował: Prezes:	Imię i nazwisko mgr inż. W. Hanusiak mgr inż. W. Hanusiak mgr inż. J. Satoła	Specjalność architektoniczno- budowlana architektoniczno- budowlana drogowa	Podpis [Signature] [Signature] [Signature]
	Nr Upr. Nr Up. - 427/78 Nr Up. - 427/78 UAN-Upr. 51B/89	Skala: 1:20 Nr rys. 5 Nr arch.	Data: 05.2016

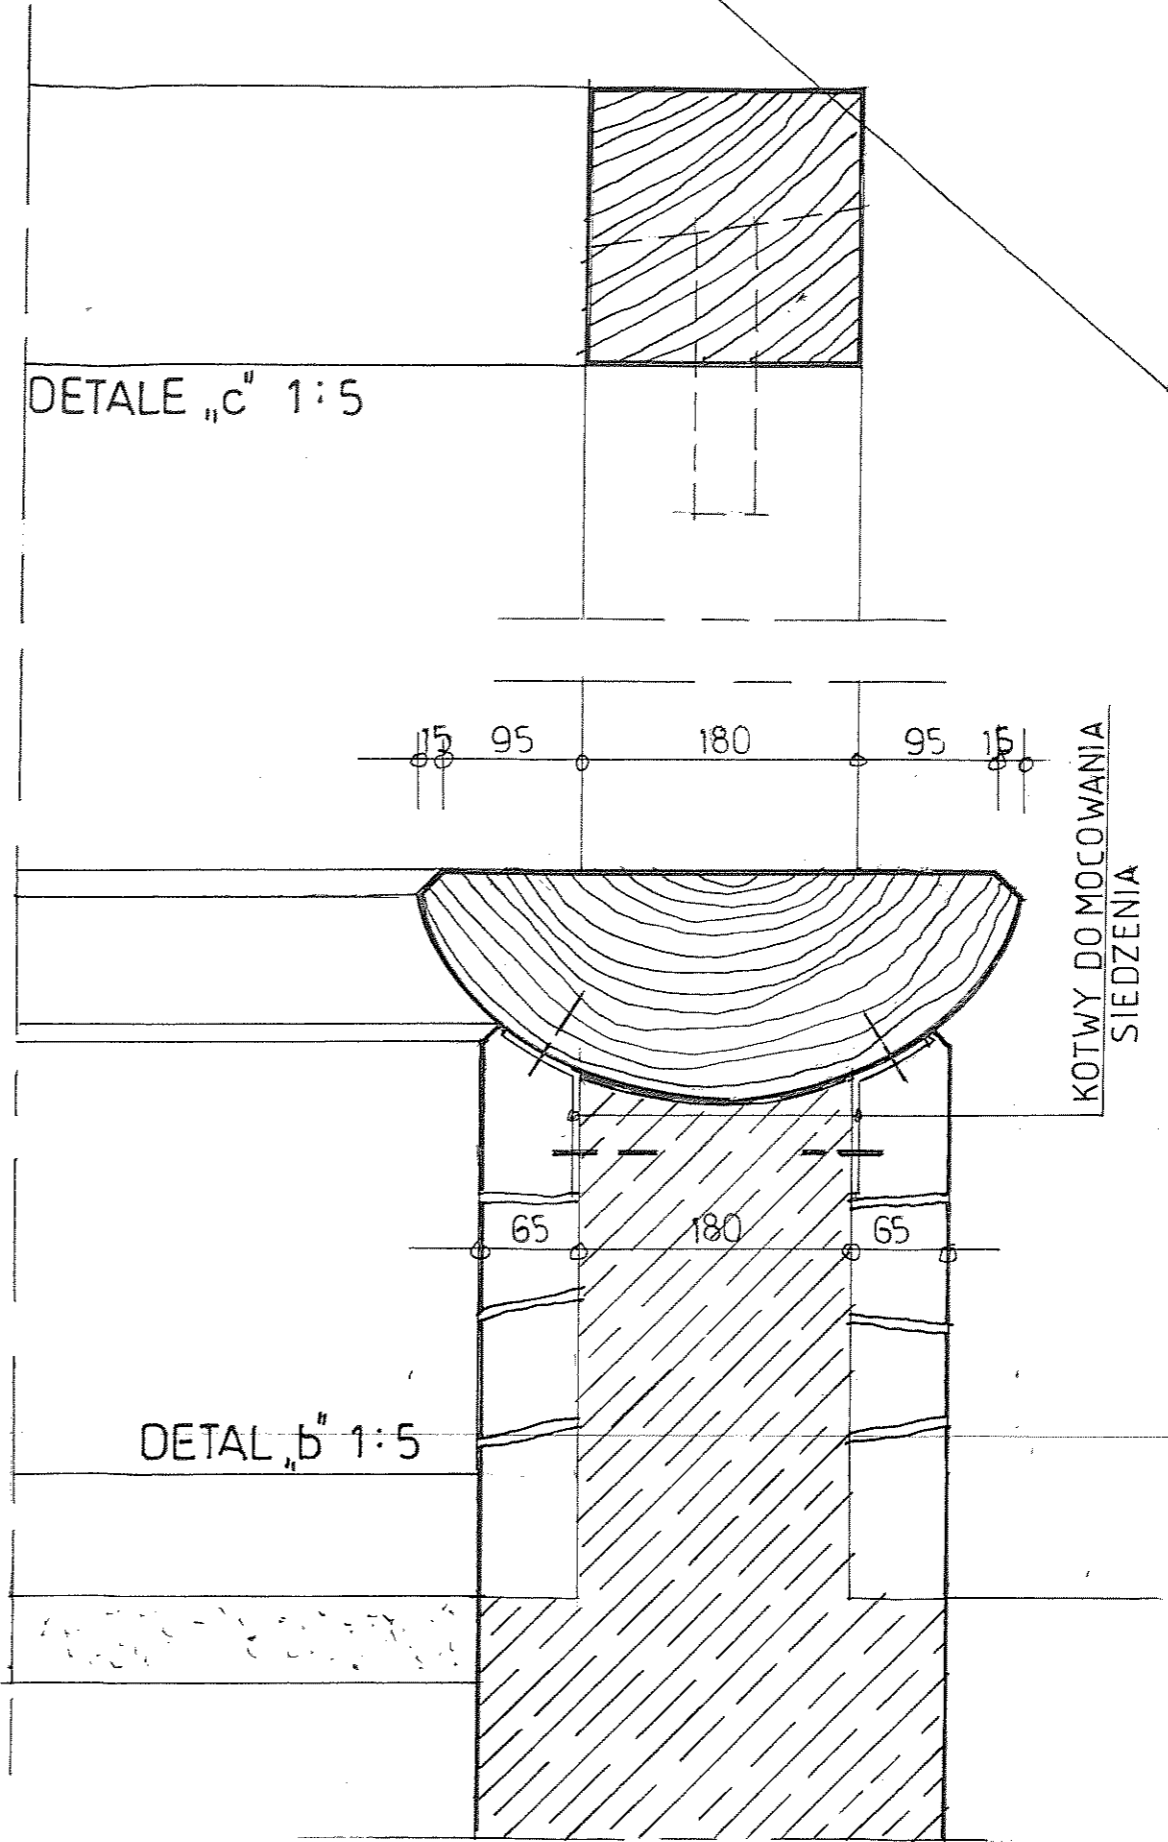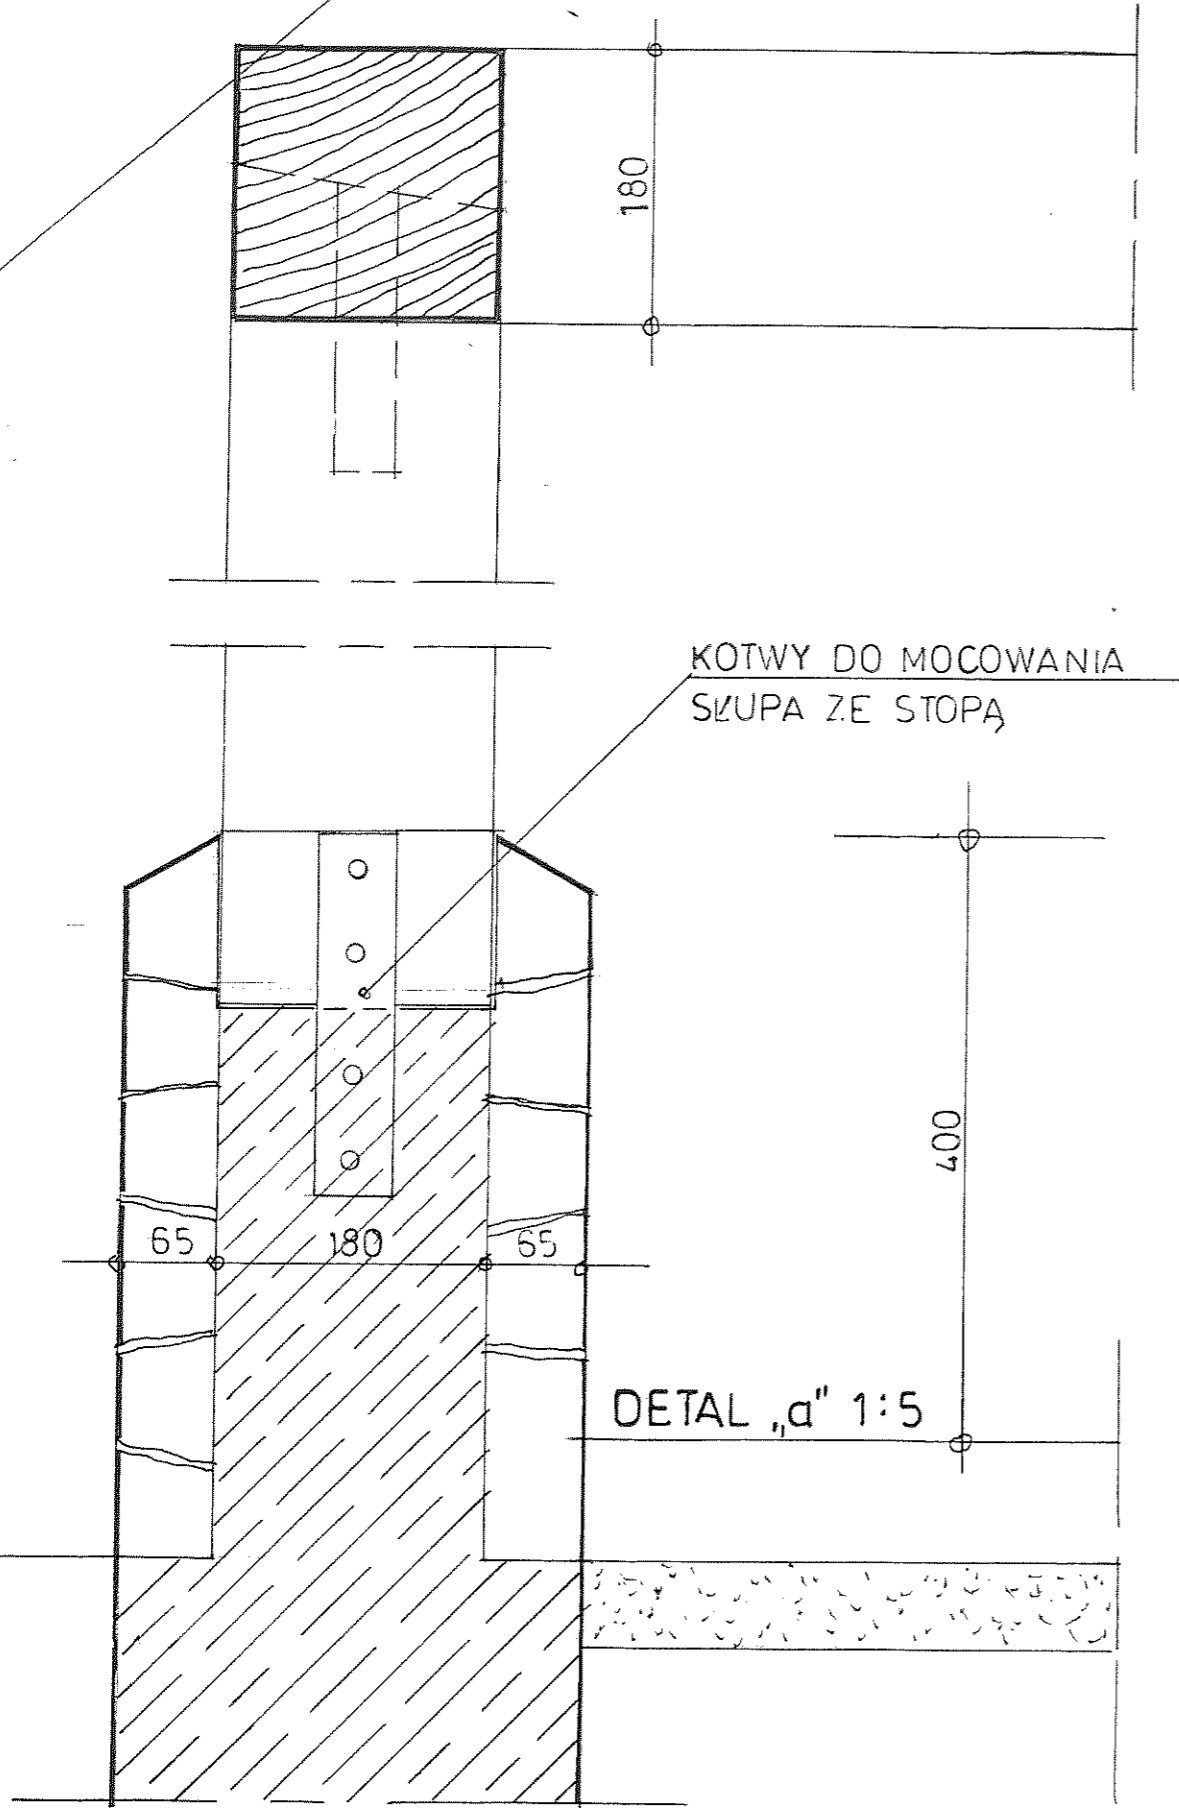

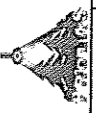 ZESPÓŁ USŁUG PROJEKTOWYCH „PRO-LAS” s.c. 31-159 Kraków, Al. Słowackiego 17A		Um. 2717-14/2016	
Temat:	Obiekty turystyczne na terenie Nadleśnictwa Jeleśnia	Stadium:	proj. bud.
Obiekt:	Wiatra turystyczna	Skala:	1:5
Treść:	Detale	Podpis:	Nrys. 6
Funkcja:	Imię i nazwisko	Nr Upr.:	Nr arch.
Projektant:	mgr inż. W. Hamusiak	Nr Up. -427/78	Nr rys. 6
Opracował:	mgr inż. W. Hamusiak	Nr Up. -427/78	Nr arch.
Prezes:	mgr inż. J. Satoła	UAN-Upr. 518/89	Data: 05.2016